


Situationsplan 1:500

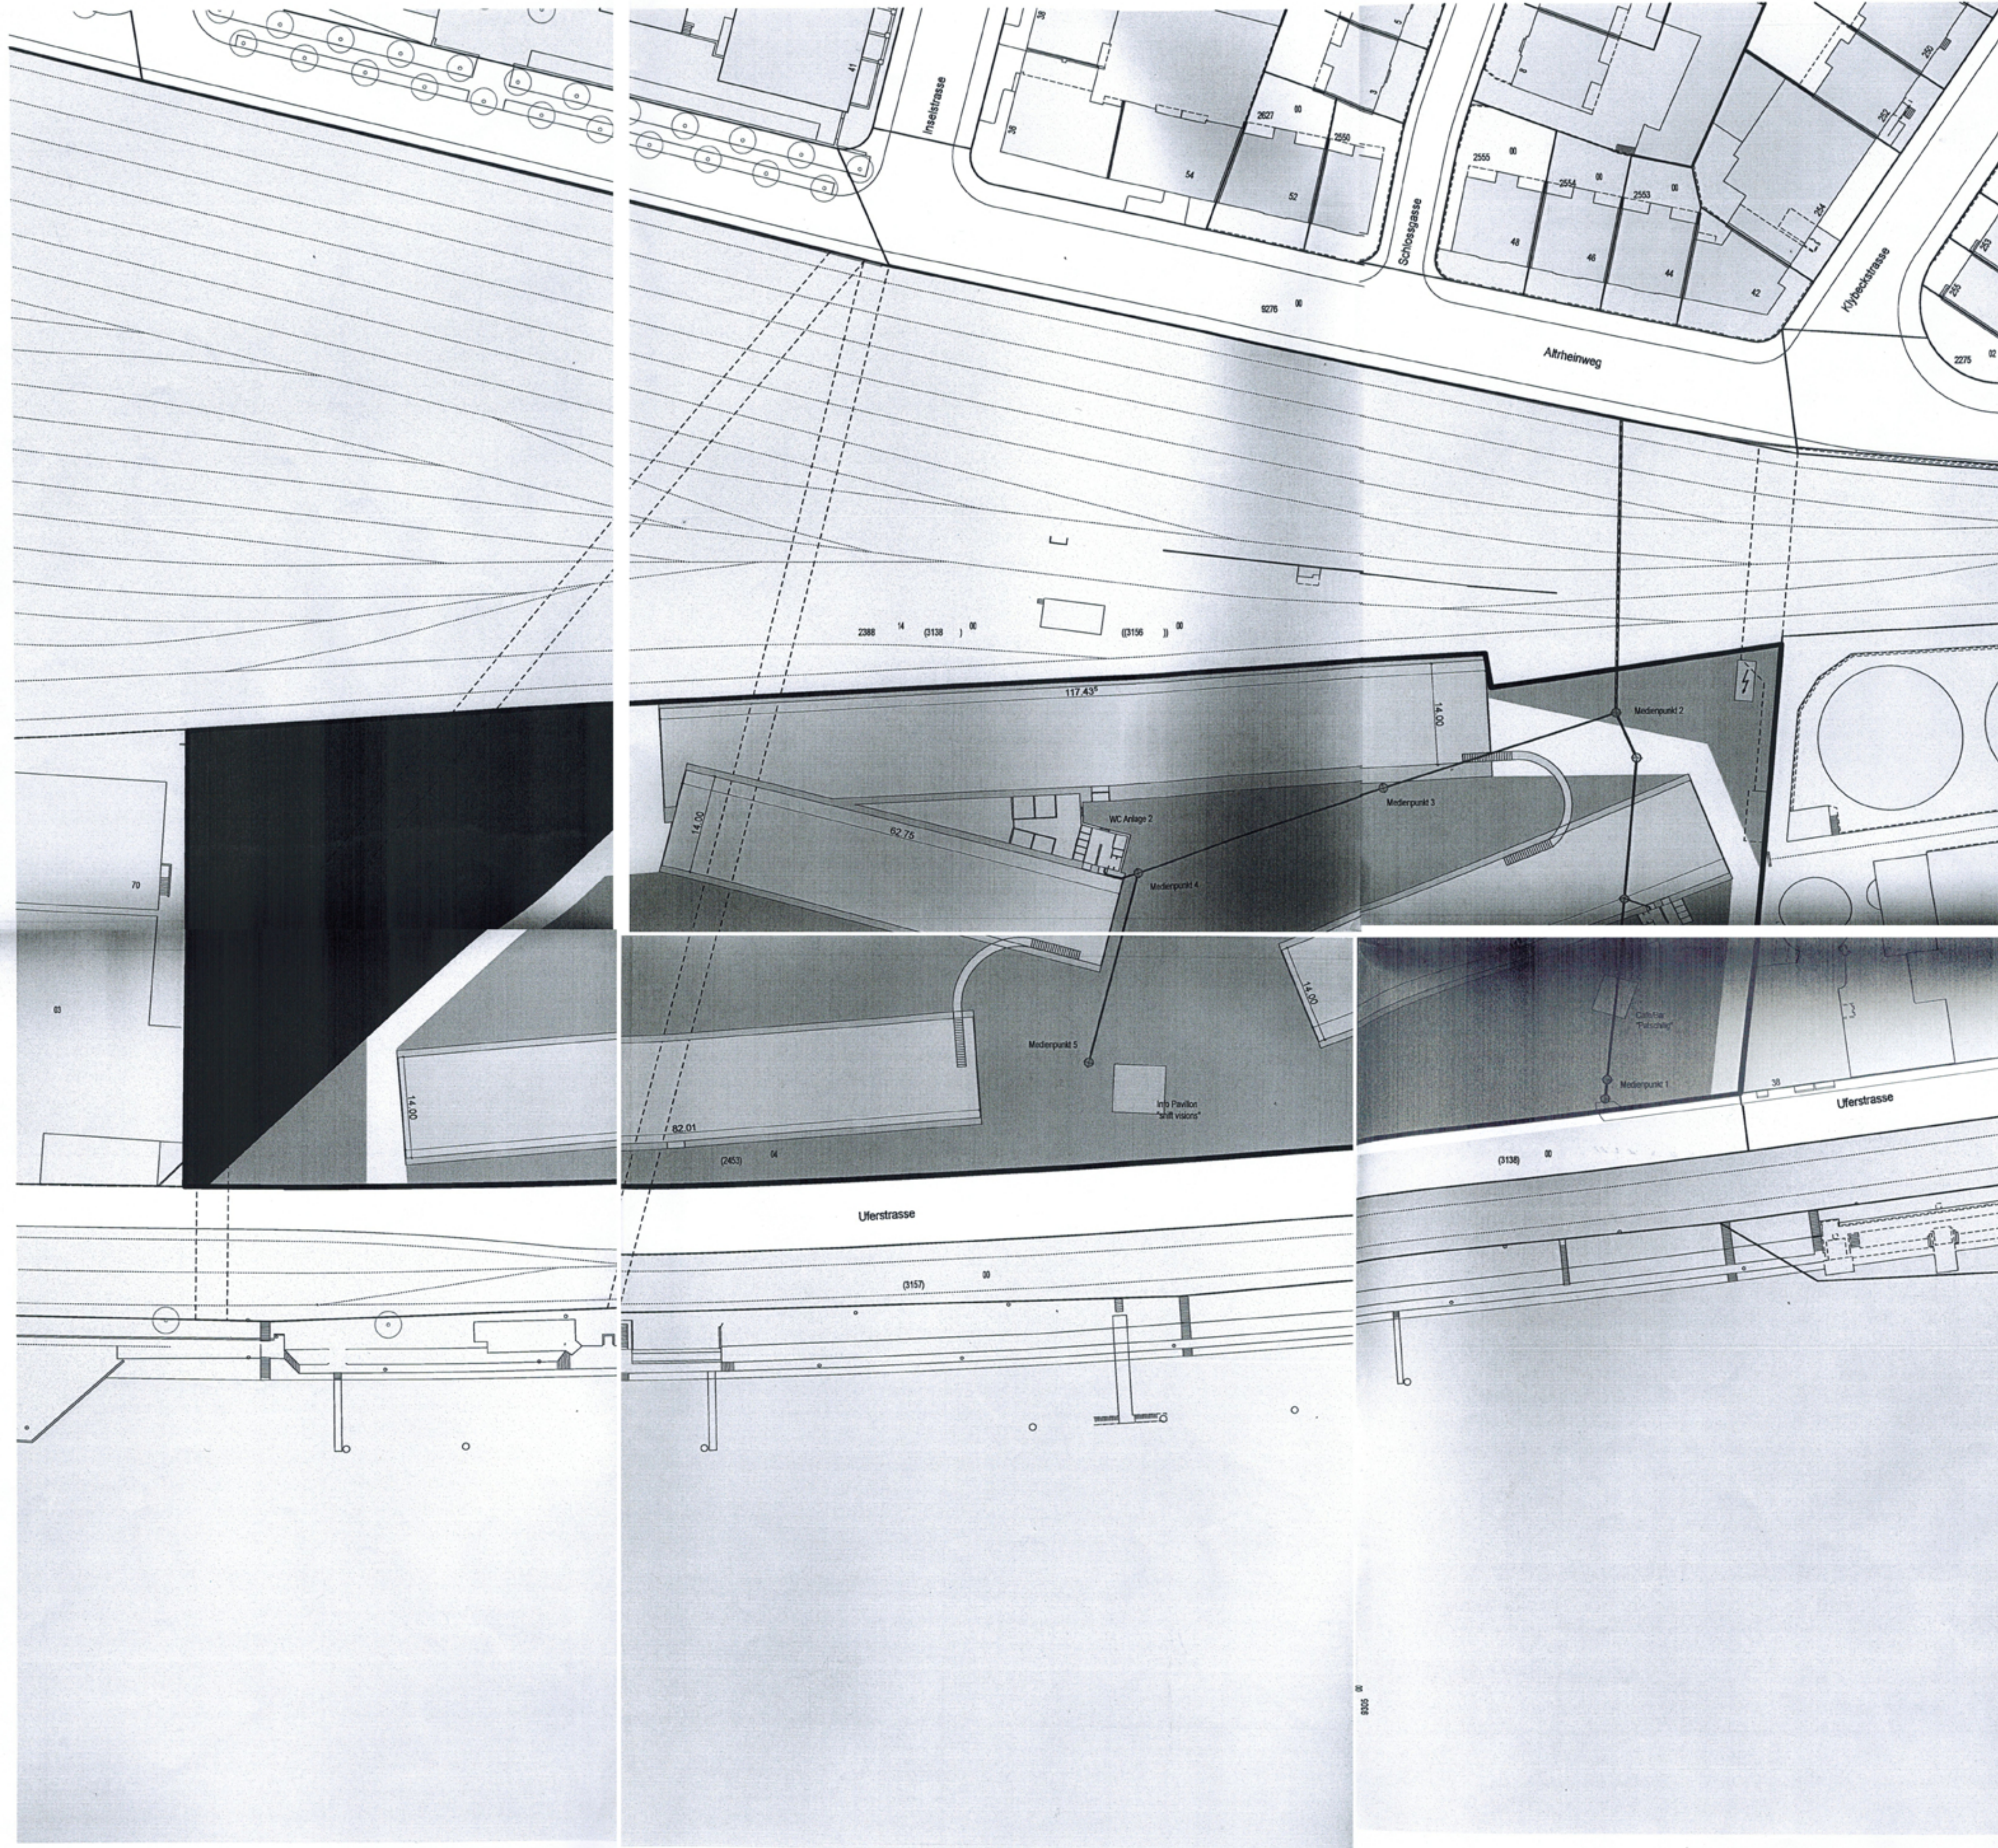

- Parzelle 2453 | Haus
- Haus
- Haus
- Gewässer
- Parzelle 2453 | Wagenplatz | 2600 m²
- Parzelle 2453 | Befestigt | 12500 m²
- Befestigt
- Parzellengrenze
- Parzelle 2453 | Parzellengrenze
- Kanalisation Bestehend
- Kanalisation Neu
- Servitute (Entlastungskanal Altrheinweg)

Neubau
BACH
 Basel
 Art
 Cultural
 Halls
 Phase B
 Holzpark Klybeck
 Zwischennutzung
 Uferstrasse 40
 CH-4057 Basel
 Sek. 7, Parz. 2453

Immobilien Basel-Stadt
 Fischmarkt 10
 Postfach
 CH-4001 Basel
 +41 69 267 99 19

Verein Shiftmode
 Güterstrasse 81b
 CH-4053 Basel
 +41 76 566 66 55
 shiftmode@shiftmode.ch

Situationsplan

PLANNING
 Baueingabe
 Datum
 HK-404-001
 16.07.2014
 korr. 20.07.2014
 korr. 10.08.2014
 korr. 18.08.2014
 korr. 07.10.2014
 korr. 09.10.2014
 korr. 17.10.2014
 DTN A1
 1:500



Thomas Brunner Kurt Schuewy

Atelier Schuewy
 Kurt Schuewy
 Freie Strasse 82
 CH-4051 Basel
 +41 78 956 65 54
 kurt@shiftmode.ch

Urheberrechtlich geschützt gemäss Artikel:
 251.1 Bundesgesetz der Schweizerischen Eidgenossenschaft vom 9. Oktober 1992
 über das Urheberrecht und verwandte Schutzrechte (Urheberrechtsgesetz, URG)